


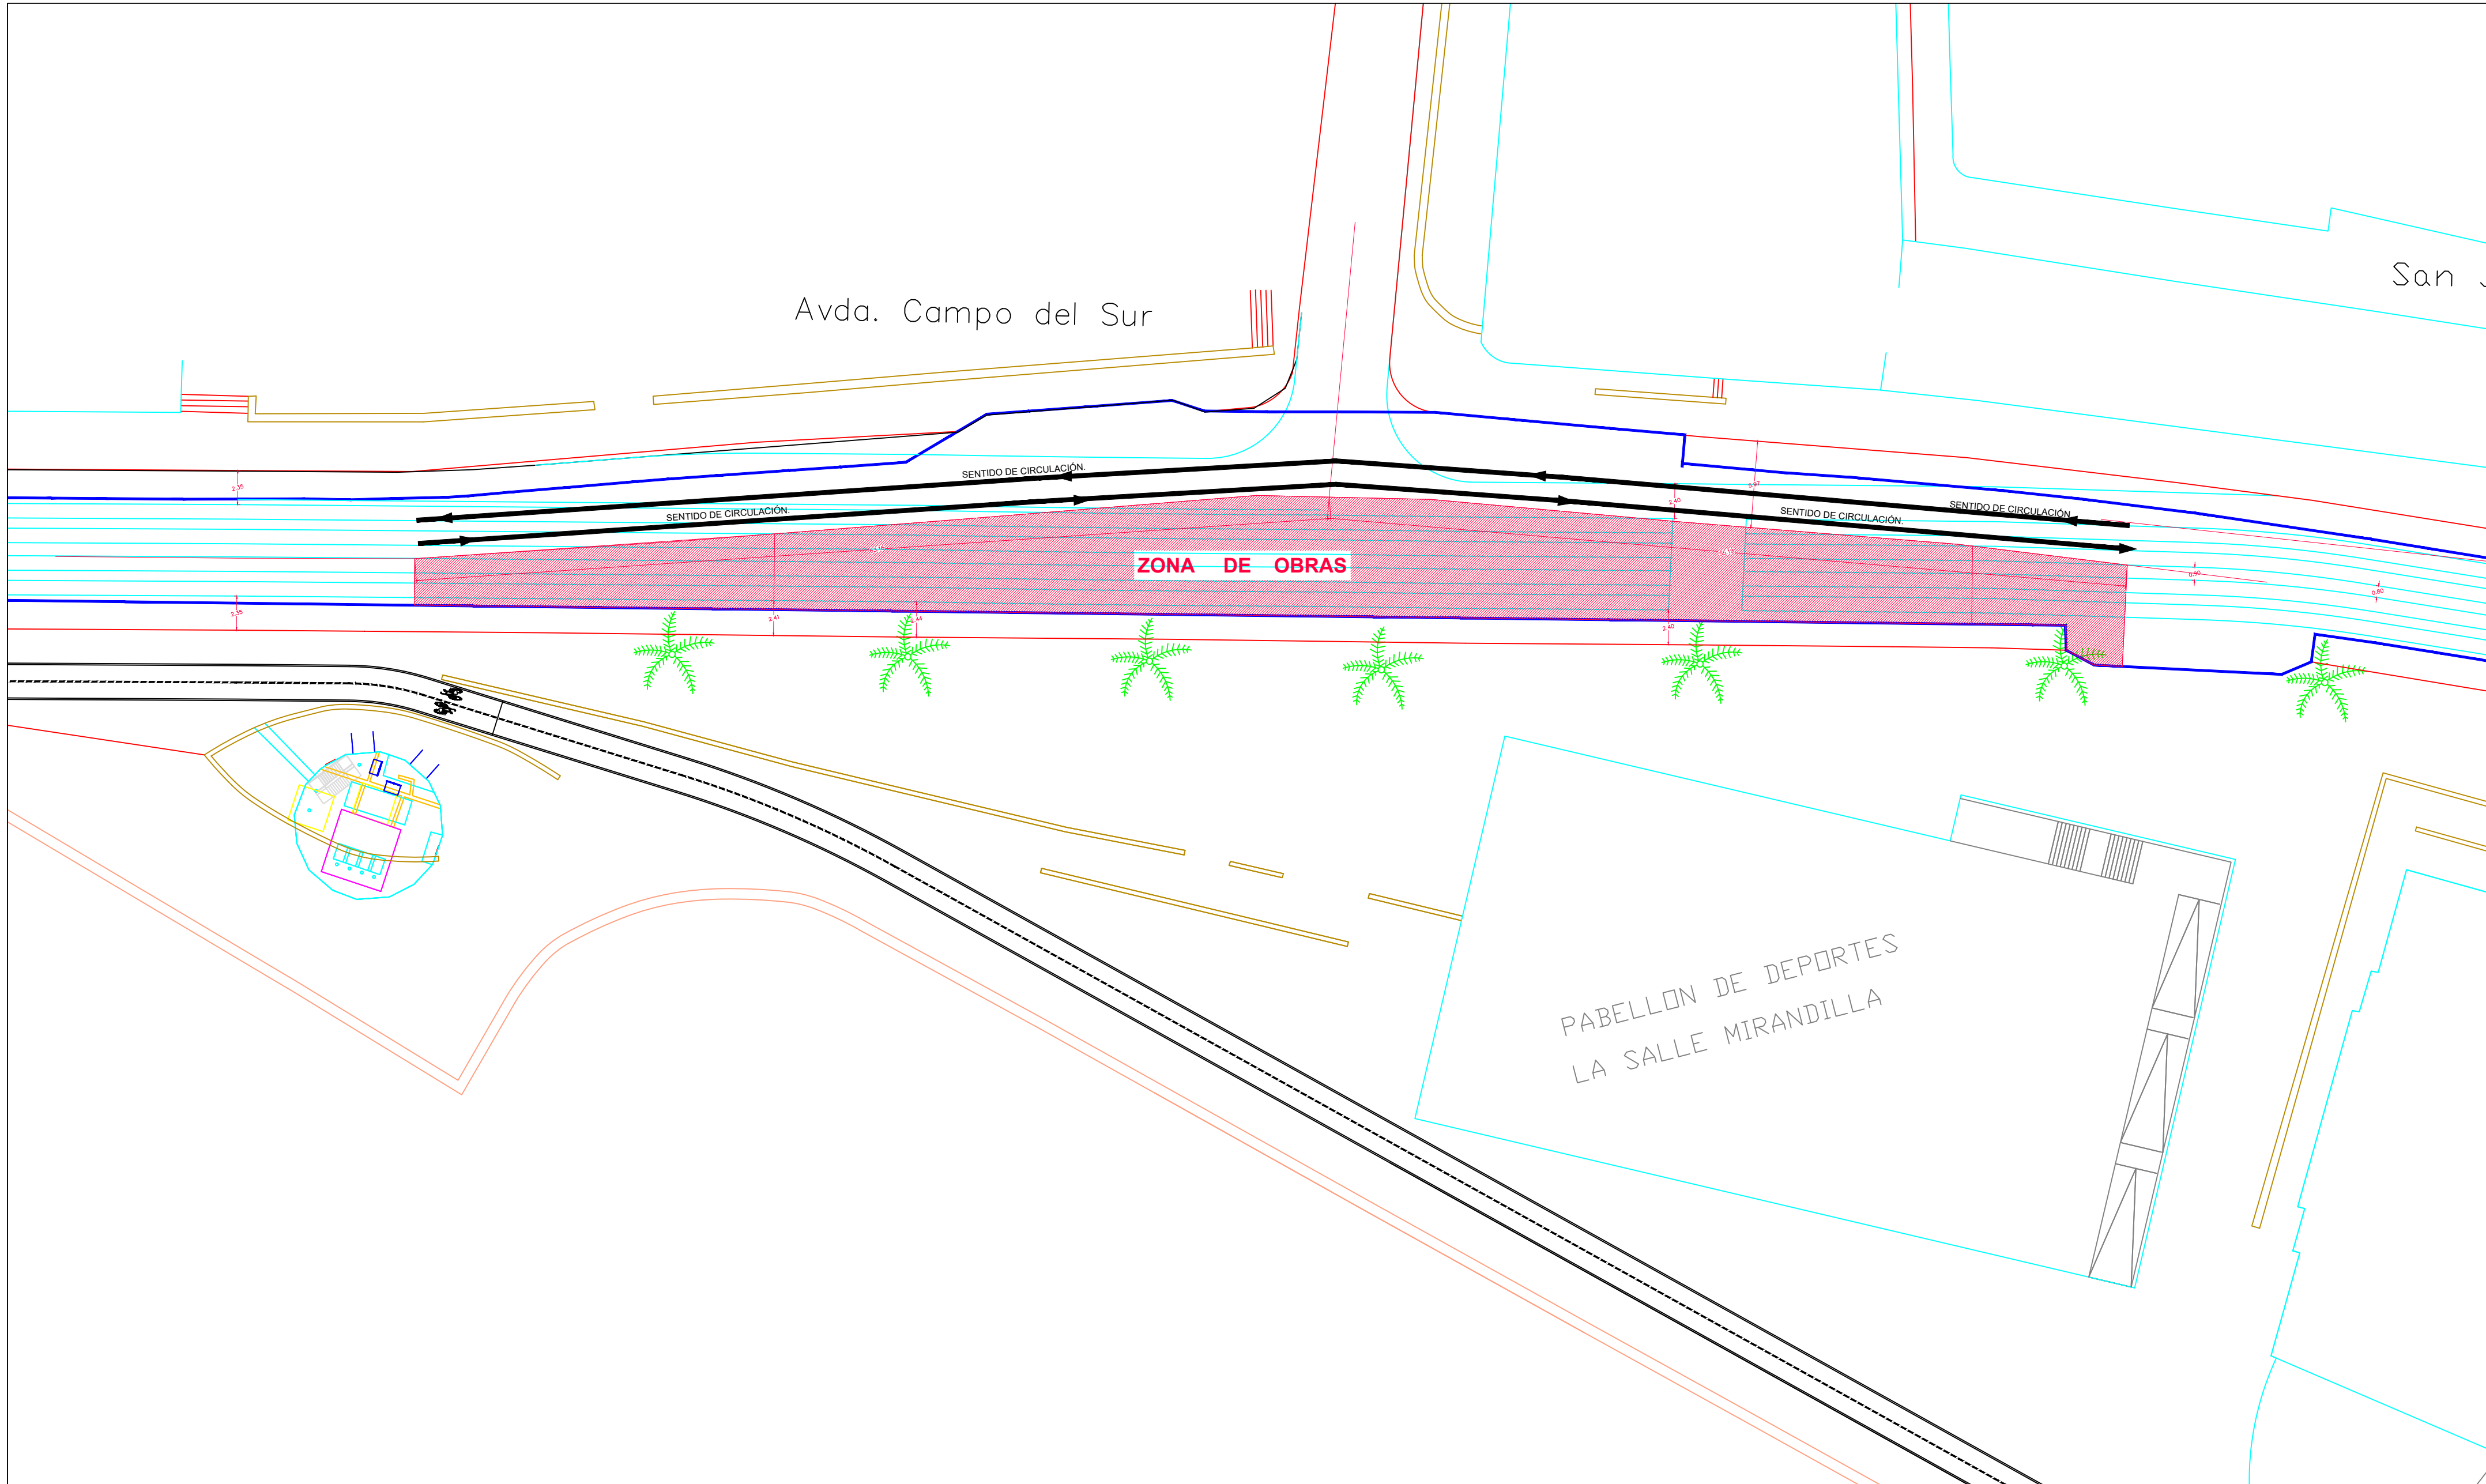

EXCMO. AYUNTAMIENTO DE **CÁDIZ**

OFICINA TÉCNICA DE PROYECTOS E INVERSIONES
calle sopranis nº10 c.p.:11005 cádiz. tfno. 956 26 00 52 fax 956 26 00 02

PROYECTO DE EJECUCIÓN DE BANDAS DE RODADURA EN EL CAMPO DEL SUR.
TRAMO C/. OSORIO A GLTA.CONCEPCIÓN ARENAL

PLANO DE REPLANTEO-COTAS : HOJA 4 DE 7

ESCALA
1:300

Nº EXPEDIENTE
18-028

FECHA
JULIO 2019

PLANO Nº

6.4