

ACTUACIÓN FASE 1


SENTIDO CIRCULACIÓN VEHÍCULOS




SENTIDO CIRCULACIÓN VEHÍCULOS
(ITINERARIO ALTERNATIVO)




ZONA ACTUACIÓN OBRAS

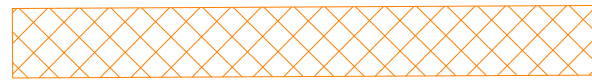




PROHIBIDA LA CIRCULACIÓN DE VEHÍCULOS DE MÁS DE 3,5 M DE ALTURA.



PROHIBIDA LA CIRCULACIÓN DE AUTOBUSES Y VEHÍCULOS DE MÁS DE 5 M DE LONGITUD EN ESTE SENTIDO

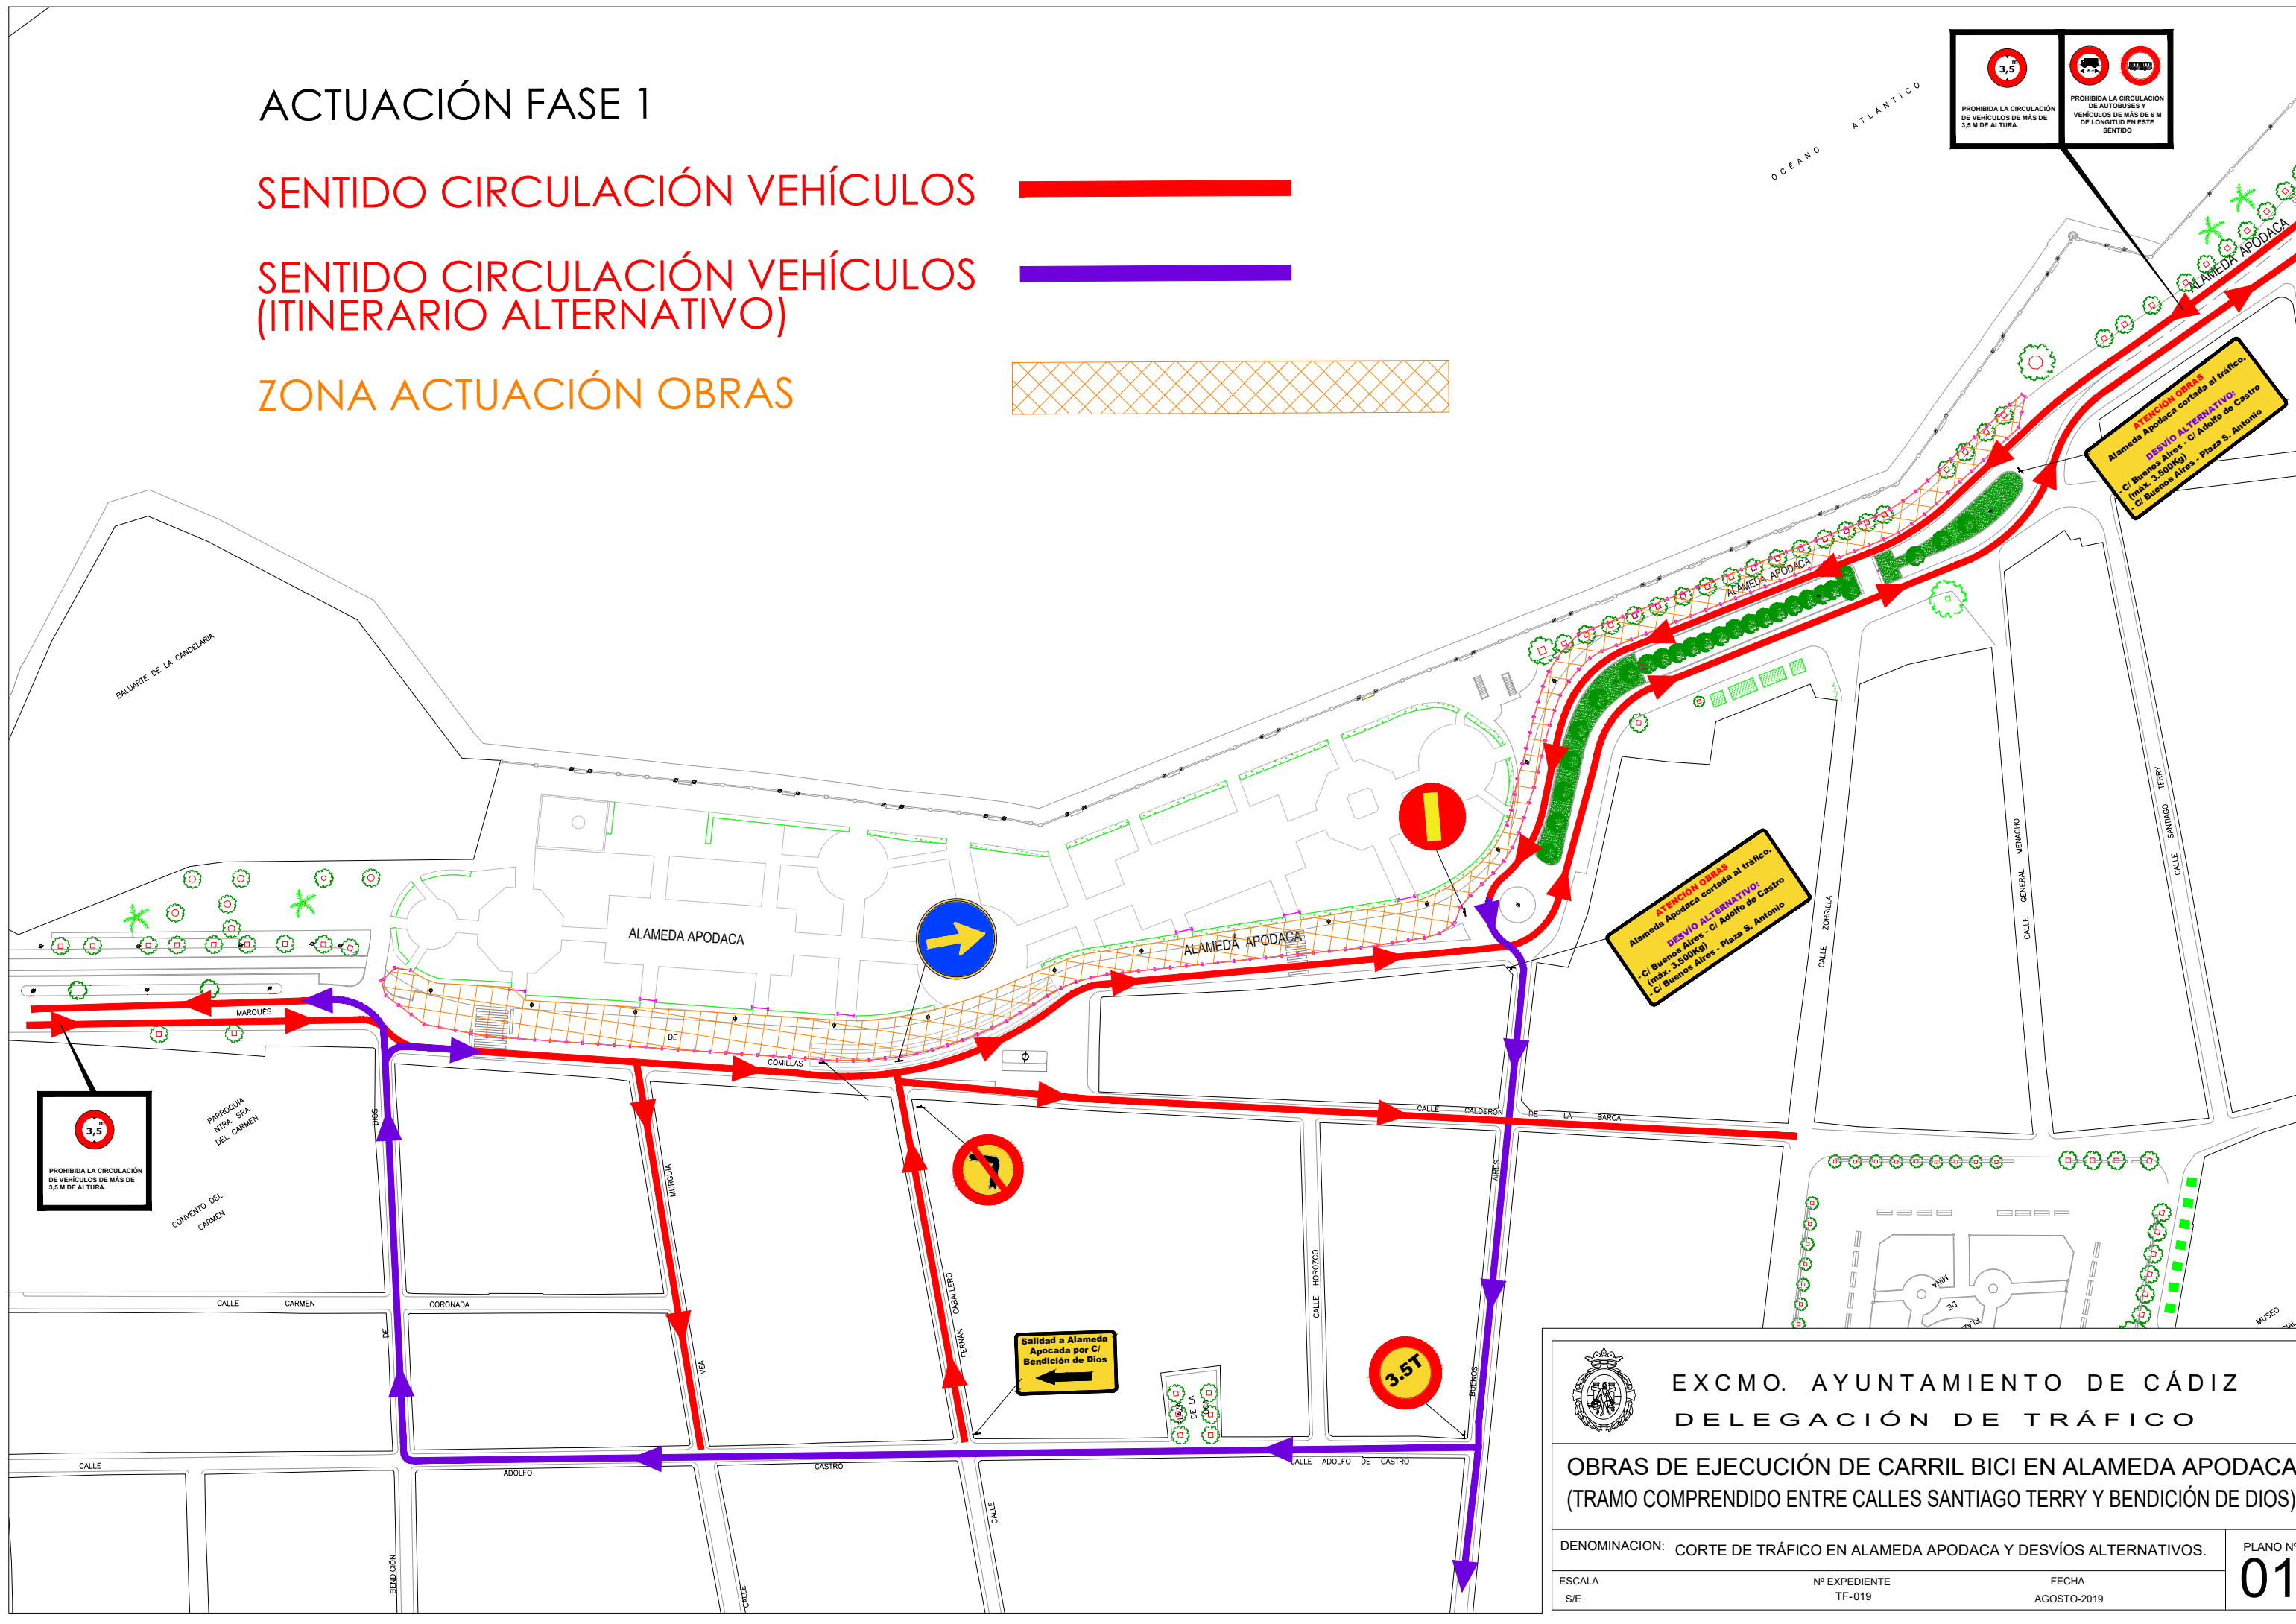



EXCMO. AYUNTAMIENTO DE CÁDIZ
DELEGACIÓN DE TRÁFICO

**OBRAS DE EJECUCIÓN DE CARRIL BICI EN ALAMEDA APODACA.
(TRAMO COMPRENDIDO ENTRE CALLES SANTIAGO TERRY Y BENDICIÓN DE DIOS).**

DENOMINACION: CORTE DE TRÁFICO EN ALAMEDA APODACA Y DESVÍOS ALTERNATIVOS.		01
ESCALA S/E	Nº EXPEDIENTE TF-019	
FECHA AGOSTO-2019		